

P.G.T. REGIONE LOMBARDIA PROVINCIA DI CREMONA

COMUNE DI CHIEVE



INDIVIDUAZIONE DEL NUCLEO DI ANTICA FORMAZIONE

ELABORATO GRAFICO D.P. 14
scala 1:5.000

PROGETTISTA arch. Carlo Gipponi

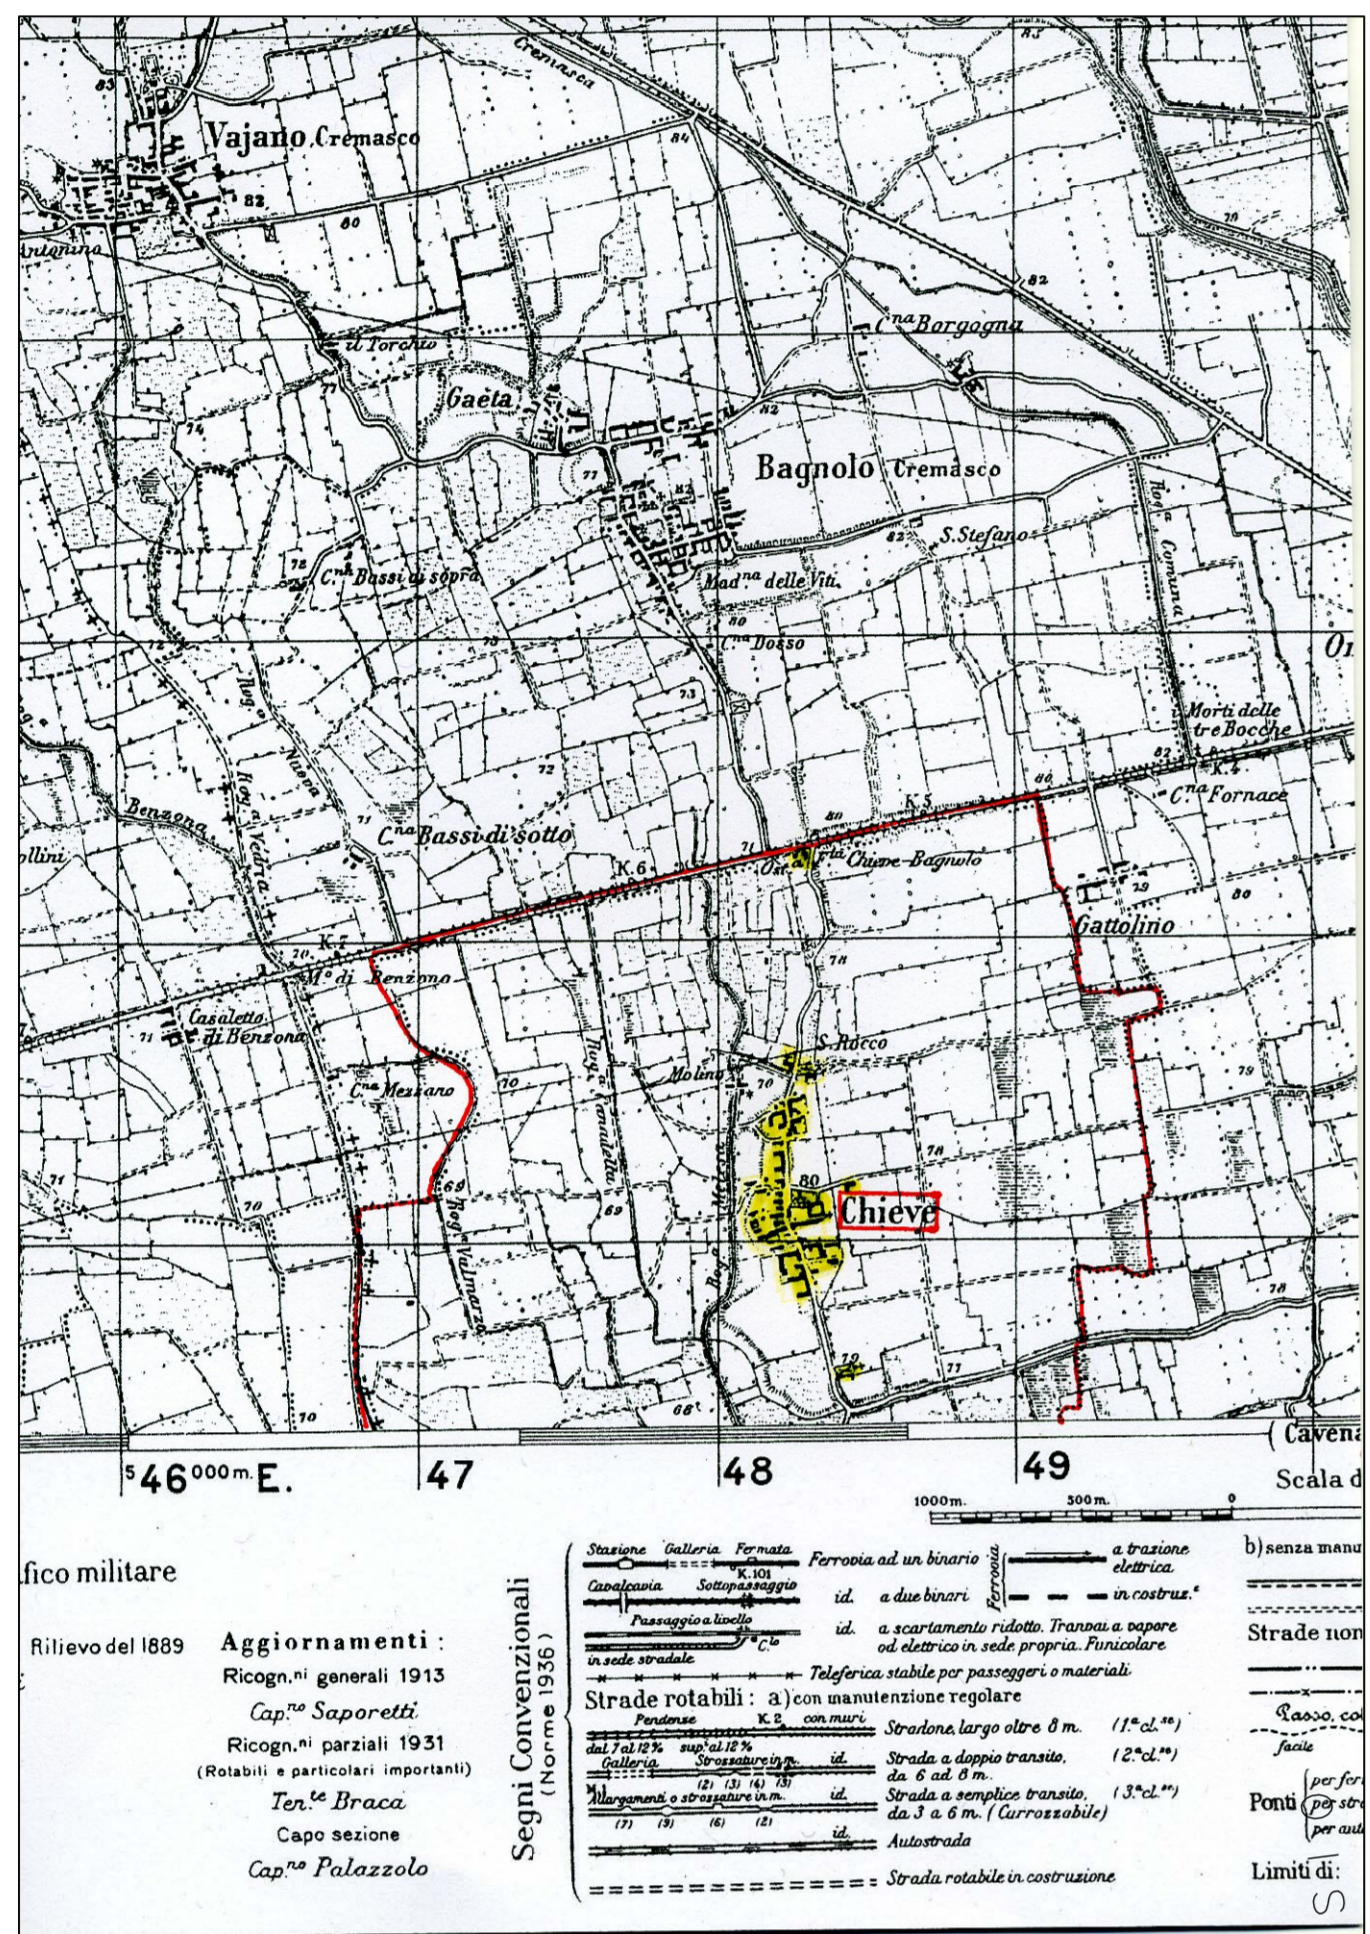
STUDI DI SETTORE
RETECOLO IDRICO Studio Aglieri - Dottori Agronomi Associati
STUDIO GEOLOGICO Studio Geologia Dott. Alberto Soregani
VALUTAZIONE AMBIENTALE STRATEGICA Ing. Elisa Di Dio
PIANO ILLUMINAZIONE Studio Omega s.r.l.
PIANO URBANO GENERALE DEI SERVIZI NEL SOTTOSUOLO S.C.R.P. s.p.a.



IL RESPONSABILE DELL'AREA TECNICA arch. Guglielmo Zilioli

IL SINDACO Sig. Luigi Zabala

Adottato con Delibera Consiglio Comunale n° 6 del 27 gennaio 2010
Pubblicato in data 10 febbraio 2010 - 12 aprile 2010.
Approvato con Delibera Consiglio Comunale n° 35 del 5 luglio 2010

TAVOLA I. G. M.
I Levata anno 1889



-  NUCLEO ABITATO (carta IGM)
-  NUCLEO DI ANTICA FORMAZIONE

