

P.G.T. REGIONE LOMBARDIA PROVINCIA DI CREMONA

COMUNE DI CHIEVE

INDIVIDUAZIONE DEL NUCLEO DI ANTICA FORMAZIONE
ELABORATO GRAFICO D P 15
scala 1:2.000


PROGETTISTA arch. Carlo Gipponi

STUDI DI SETTORE
 RETICOLO IDRICO Studio Agric. - Dottori Agronomi Associati
 STUDIO GEOLOGICO Studio Geologico Dott. Alberto Soregani
 VALUTAZIONE AMBIENTALE STRATEGICA Ing. Elsa Di Dio
 PIANO ILLUMINAZIONE Studio Omega s.r.l.
 PIANO URBANO GENERALE DEI SERVIZI NEL SOTTOSUOLO S.C.R.P. s.p.a.

IL RESPONSABILE DELL'AREA TECNICA arch. Guglielmo Ziloli

IL SINDACO Sig. Luigi Zabala

Adottato con Delibera Consiglio Comunale n° 4 del 27 gennaio 2010
 Pubblicato in data 10 febbraio 2010 - 12 aprile 2010.
 Approvato con Delibera Consiglio Comunale n° 35 del 5 luglio 2010

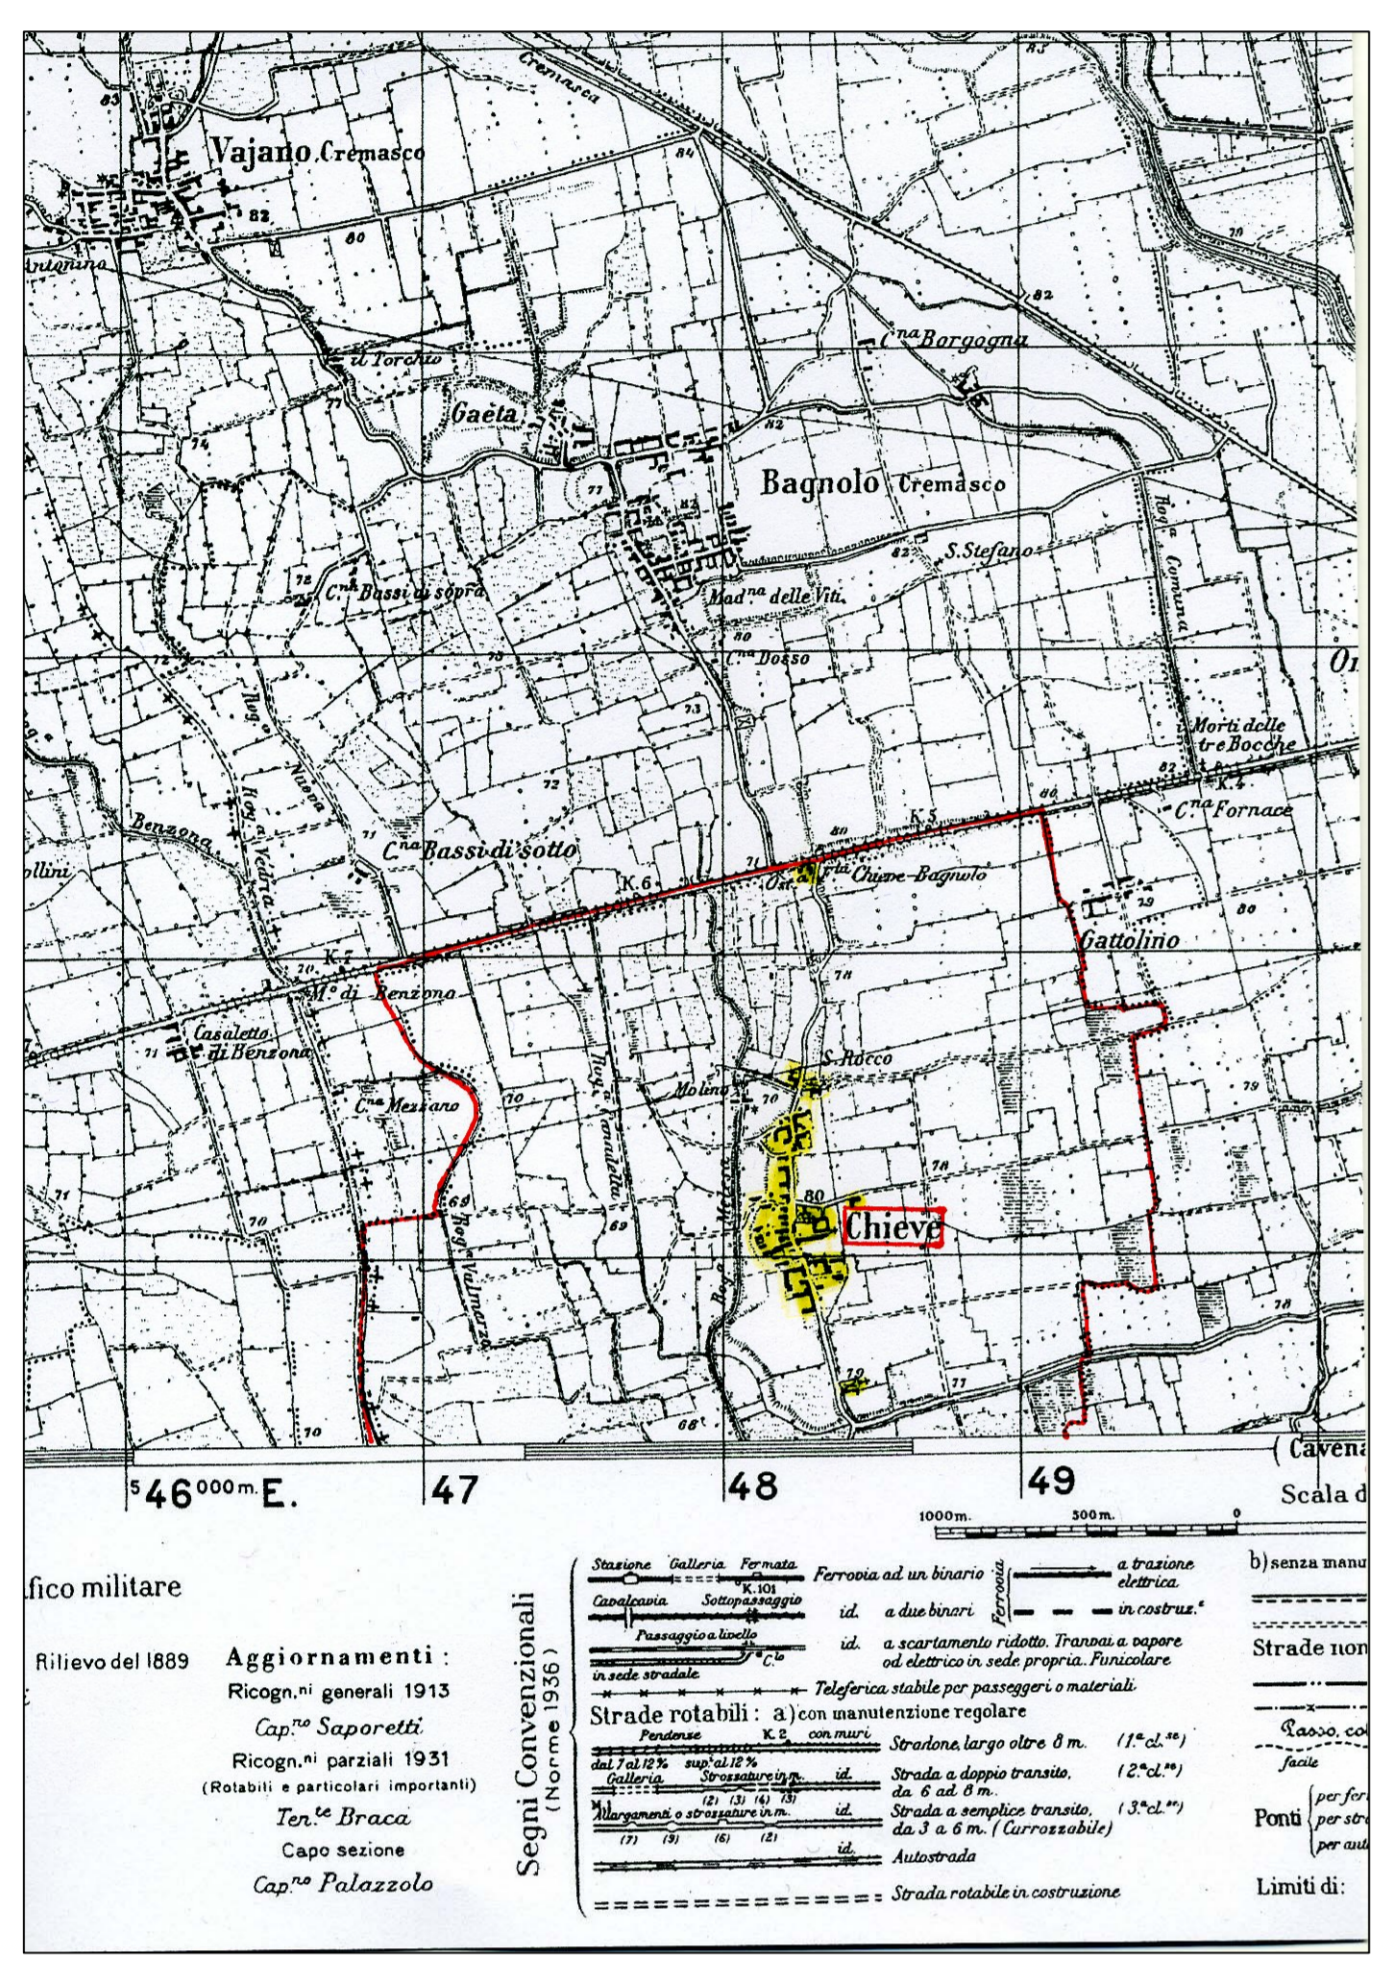

- NUCLEO ABITATO (carta IGM)
- NUCLEO DI ANTICA FORMAZIONE