

**P.G.T.** REGIONE LOMBARDIA PROVINCIA DI CREMONA

**COMUNE DI CHIEVE**

**AREE PER SERVIZI ED ATTREZZATURE PUBBLICHE**

ELABORATO GRAFICO D P 23  
scala 1 : 5.000


PROGETTISTA arch. Carlo Gipponi

STUDI DI SETTORE  
 RETICOLO IDRICO Studio Aglieri - Dottori Agronomi Associati  
 STUDIO GEOLOGICO Studio Geologia Dott. Alberto Soregani  
 VALUTAZIONE AMBIENTALE STRATEGICA Ing. Elisa Di Dio  
 PIANO ILLUMINAZIONE Studio Omega s.r.l.  
 PIANO URBANO GENERALE DEI SERVIZI NEL SOTTOSUOLO S.C.R.P. s.p.a.

IL RESPONSABILE DELL'AREA TECNICA arch. Guglielmo Ziloli

IL SINDACO Sig. Luigi Zabala

Adottato con Delibera Consiglio Comunale n° 6 del 27 gennaio 2010  
 Pubblicato in data 10 febbraio 2010 - 12 aprile 2010.  
 Approvato con Delibera Consiglio Comunale n° 35 del 5 luglio 2010

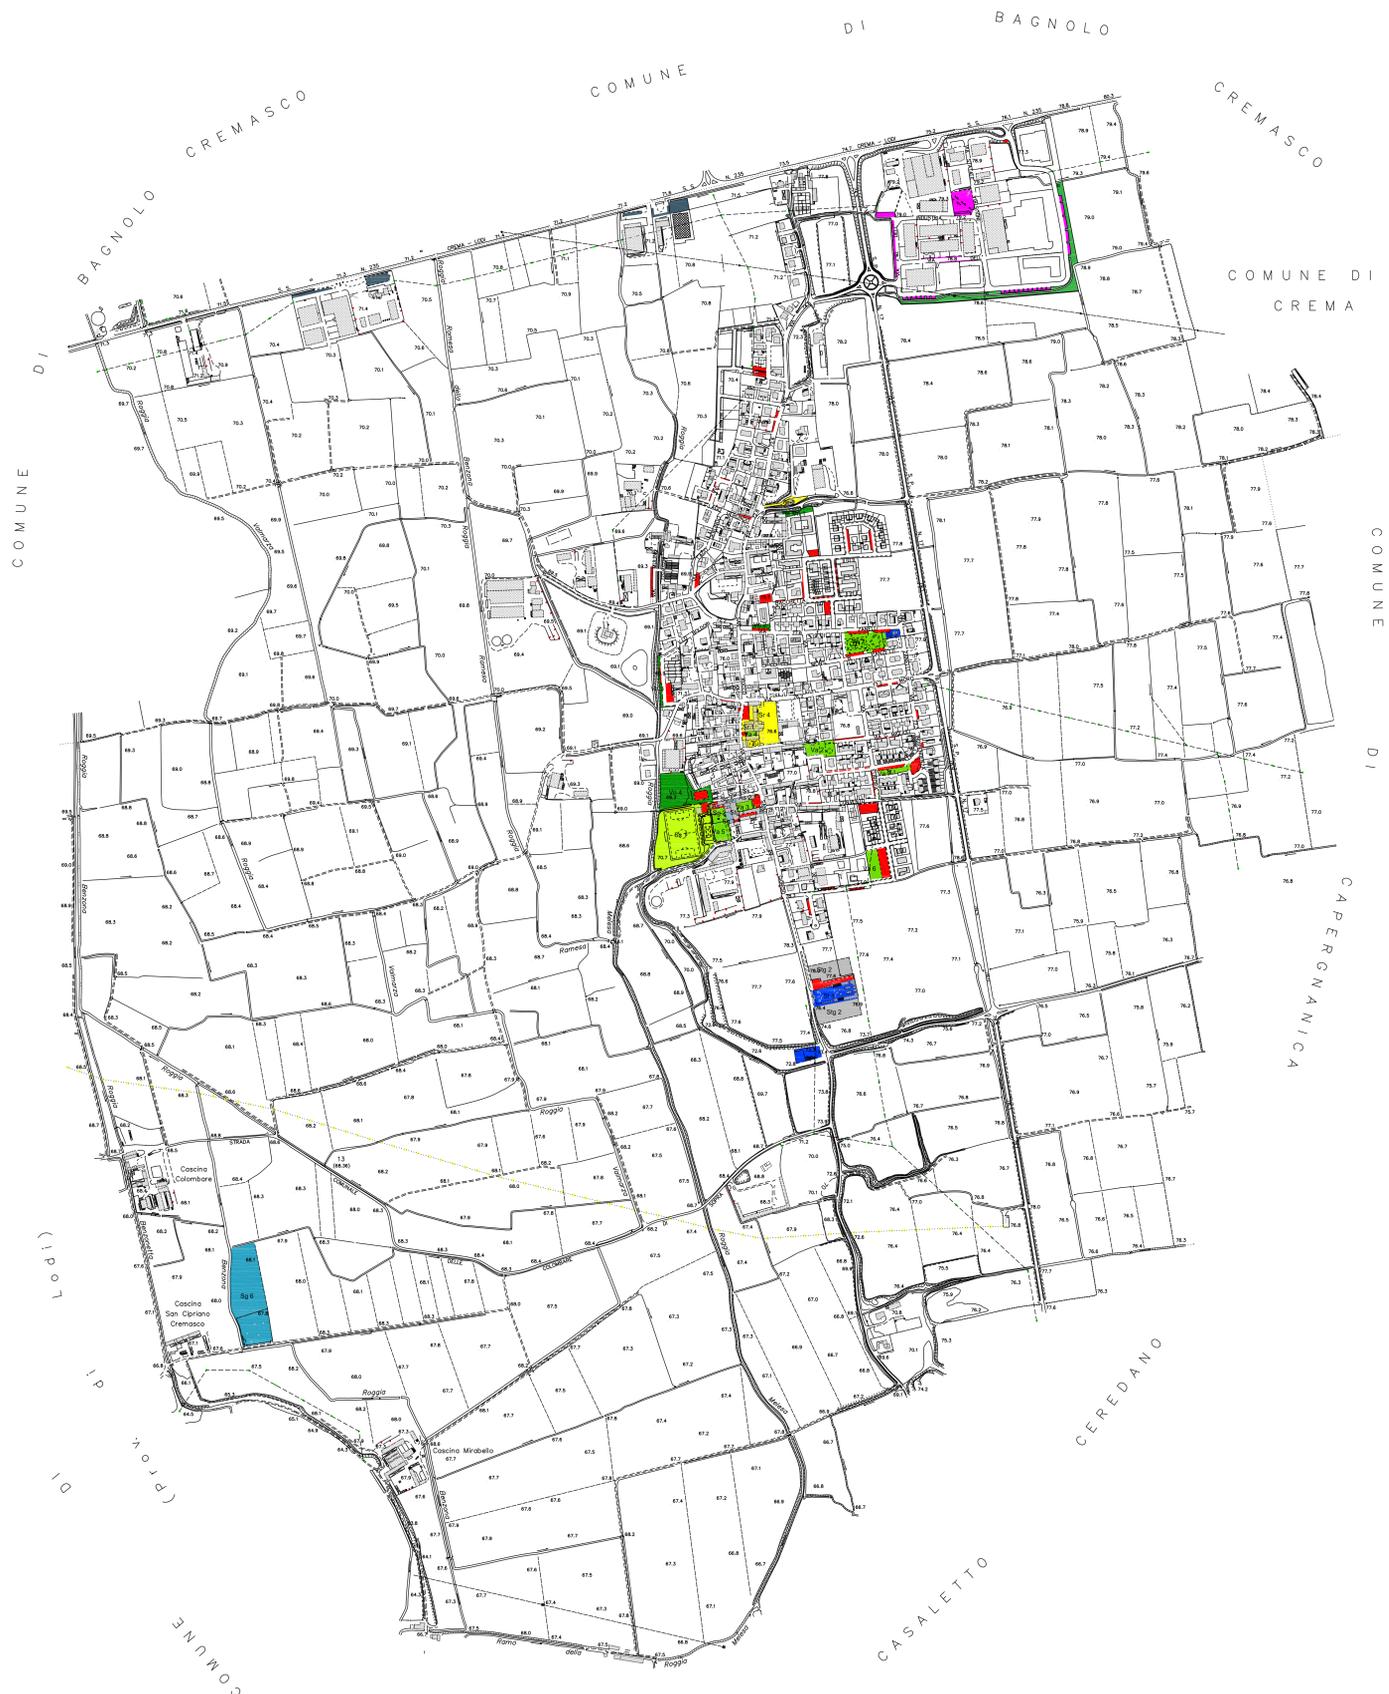

**AREE ED ATTREZZATURE AL SERVIZIO DELLA RESIDENZA**

**PARCHEGGI**

	PARCHEGGI PUBBLICI AL SERVIZIO DELLA RESIDENZA	m <sup>2</sup> 13.634
	PARCHEGGI PRIVATI AD USO PUBBLICO	m <sup>2</sup> 120

**ATTREZZATURE SCOLASTICHE (As)**

	As 1 SCUOLA DELL'INFANZIA	m <sup>2</sup> 620
	As 2 SCUOLA PRIMARIA	m <sup>2</sup> 817
	As 3 ASILO NIDO CONVENZIONATO	m <sup>2</sup> 120

**STRUTTURE PUBBLICHE GENERALI (Sg)**

	Sg 1 MUNICIPIO	m <sup>2</sup> 987
	Sg 2 BIBLIOTECA ATTIVITA' CULTURALI	m <sup>2</sup> 350
	Sg 3 MEDICO SOCIALE	m <sup>2</sup> 86
	Sg 4 DISPENSARIO FARMACEUTICO	m <sup>2</sup> 40
	Sg 5 UFFICIO POSTALE	m <sup>2</sup> 106
	Sg 6 SEDE GRUPPO ECOLOGICO "GIACCHE VERDI"	m <sup>2</sup> 14.440

**STRUTTURE RELIGIOSE (Sr)**

	Sr 1 STRUTTURA PARROCCHIALE	m <sup>2</sup> 2.350
	Sr 2 CHIESA SAN MARTINO	m <sup>2</sup> 938
	Sr 3 CHIESA SAGRADELLO	m <sup>2</sup> 32
	Sr 4 ORATORIO	m <sup>2</sup> 3.894

**STRUTTURE TECNOLOGICHE CIMITERO (St)**

	St 1 PIAZZOLA ECOLOGICA	m <sup>2</sup> 2.000
	St 2 POZZO ACQUEDOTTO	m <sup>2</sup> 607
	St 3 CIMITERO	m <sup>2</sup> 3.176

**STRUTTURE SPORTIVE (Ss)**

	Ss 1 ATTREZZATURE SPORTIVE CAMPI TENNIS ECC	m <sup>2</sup> 16.033
	Ss 2 PALESTRA	m <sup>2</sup> 316

**AREE A VERDE ATTREZZATO GIARDINI (Va)**

	Va 1 AREA VIA ZANELLI	m <sup>2</sup> 3.791
	Va 2 AREA SAGRADELLO	m <sup>2</sup> 2.006
	Va 3 AREA MUNICIPIO	m <sup>2</sup> 683
	Va 4 AREA PIAZZA ROMA	m <sup>2</sup> 240
	Va 5 AREA RETROSTANTE IL PALAZZO MUNICIPALE	m <sup>2</sup> 2.671
	Va 6 AREA VIA EUROPA	m <sup>2</sup> 1.630
	Va 7 AREA VIA INDIPENDENZA	m <sup>2</sup> 822

**AREE A VERDE NON ATTREZZATO (Vn)**

	Vn 1 AREA STRADA DELLA LEVATA	m <sup>2</sup> 686
	Vn 2 AREA VIA ZANELLI	m <sup>2</sup> 308
	Vn 3 AREA VIA ROGGIA MELESA	m <sup>2</sup> 552
	Vn 4 AREA VIA DEL GUADO	m <sup>2</sup> 5.486

**AREE STANDARD GENERICO (Sg)**

	Sg 1 AREA VIA SAN GIORGIO	m <sup>2</sup> 925
	Sg 2 AREA NEI PRESSI DEL CIMITERO	m <sup>2</sup> 7.321

**AREE ED ATTREZZATURE AL SERVIZIO DELLE ATTIVITA' PRODUTTIVE**

	VERDE PUBBLICO NON ATTREZZATO	m <sup>2</sup> 6.755
	PARCHEGGI PUBBLICI AL SERVIZIO DELLE ATTIVITA' PRODUTTIVE	m <sup>2</sup> 5.347
	PARCHEGGI PRIVATI AL SERVIZIO DELLE ATTIVITA' PRODUTTIVE	m <sup>2</sup> 3.523