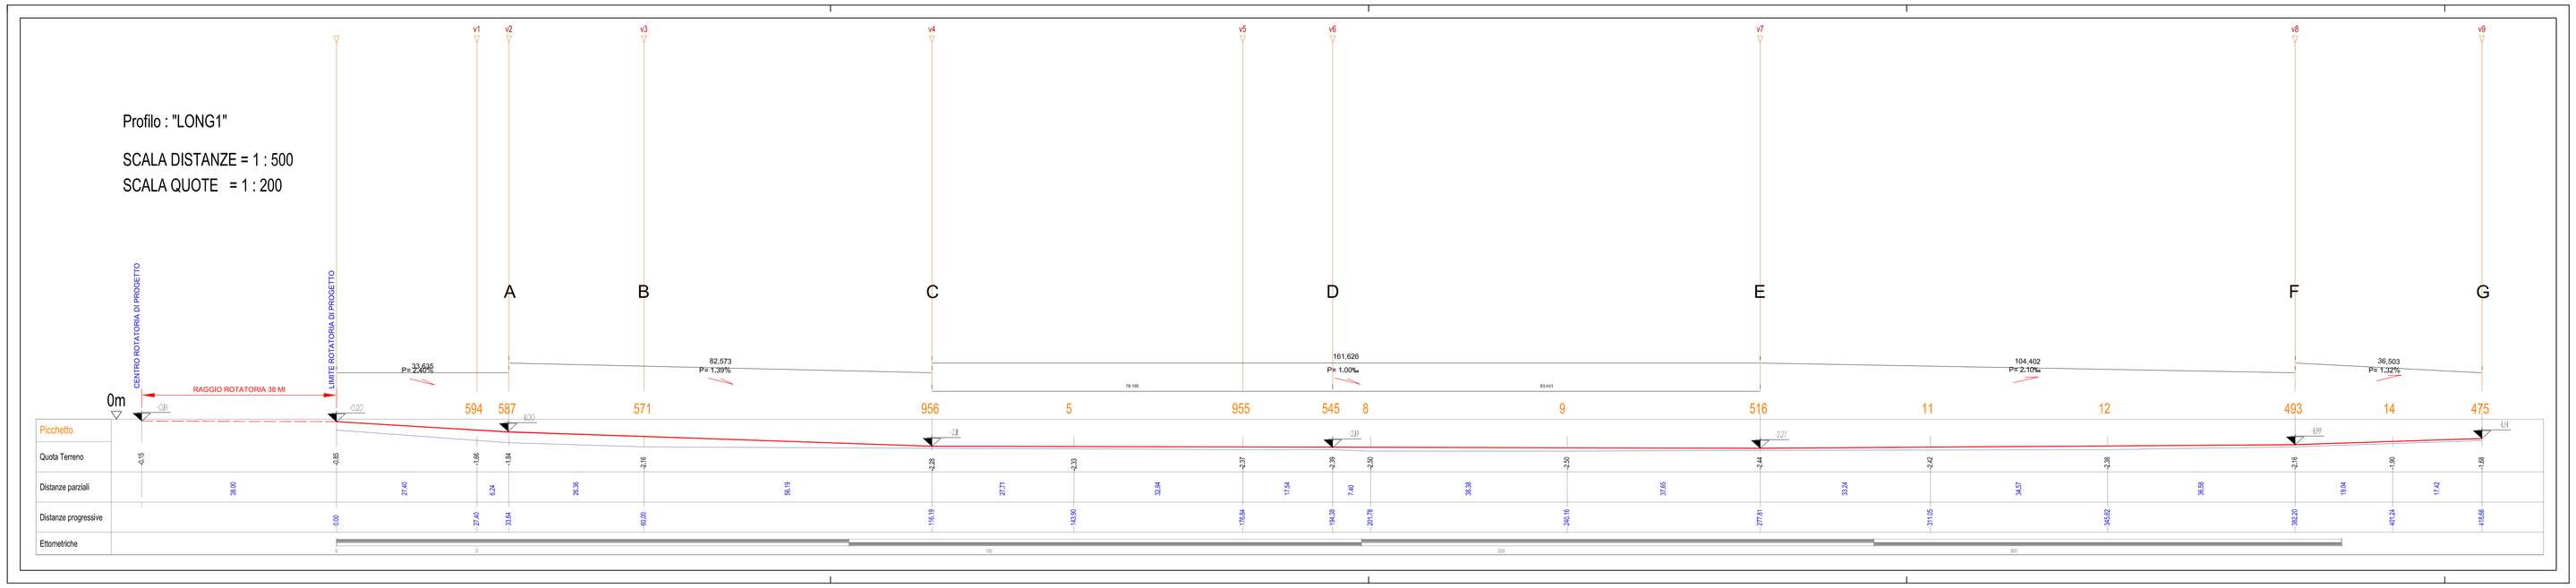

SEZIONE A - A
1:50

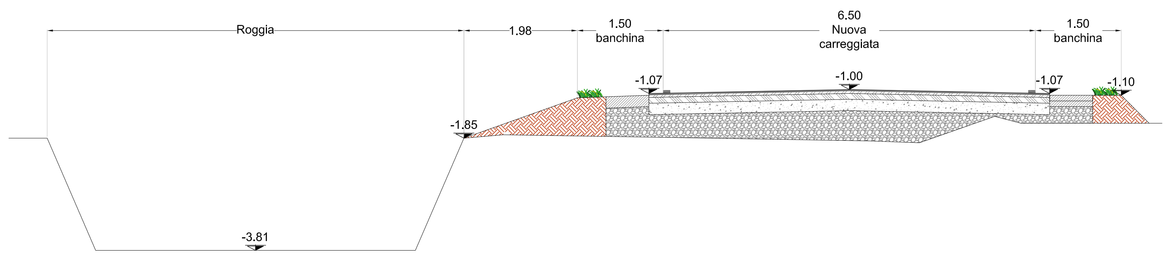

SEZIONE B - B
1:50

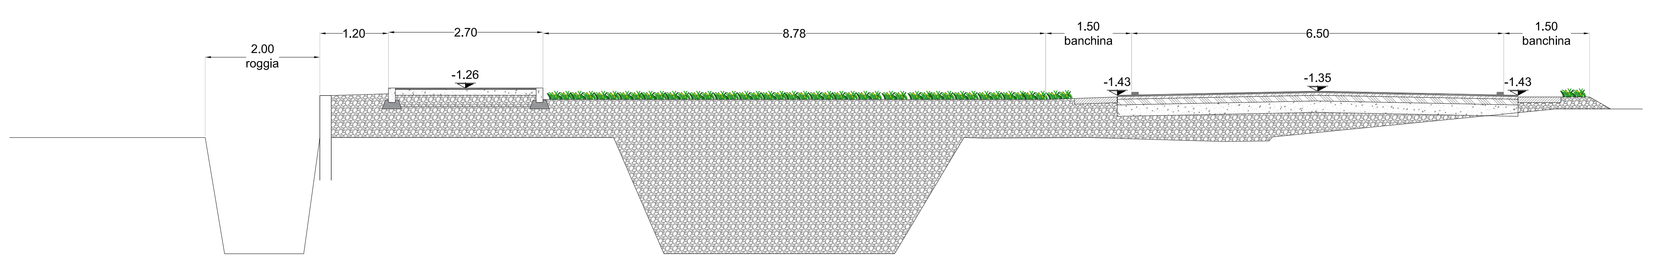

SEZIONE C - C
1:50

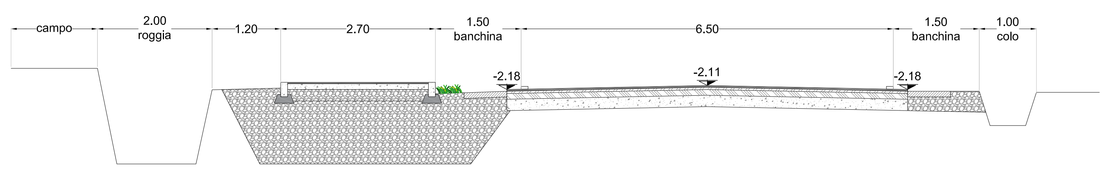

SEZIONE D - D
1:50

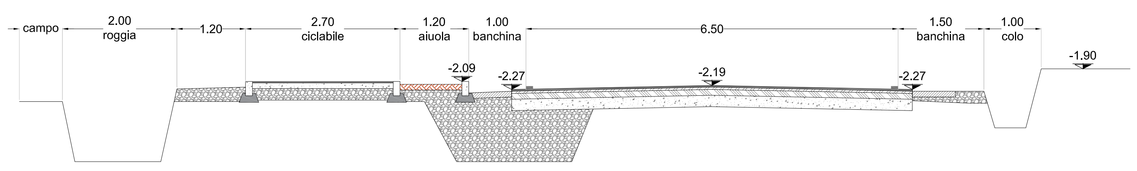

SEZIONE E - E
1:50

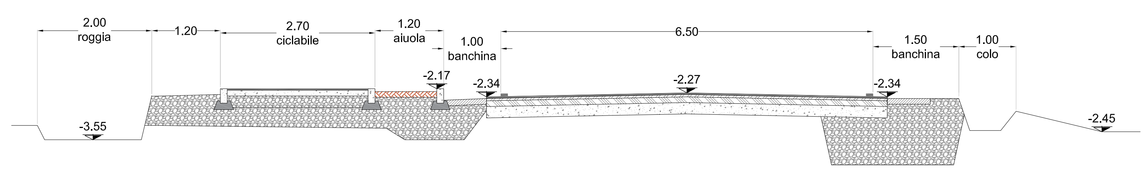

SEZIONE F - F
1:50

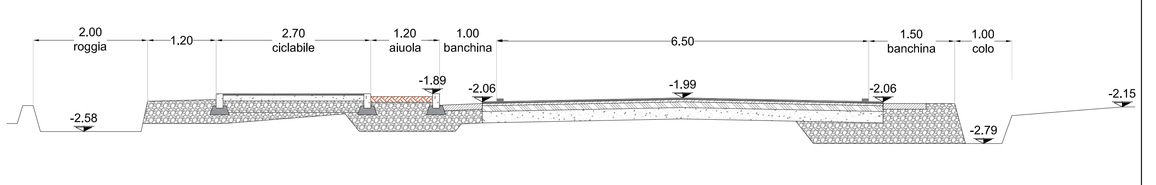

SEZIONE G - G
1:50

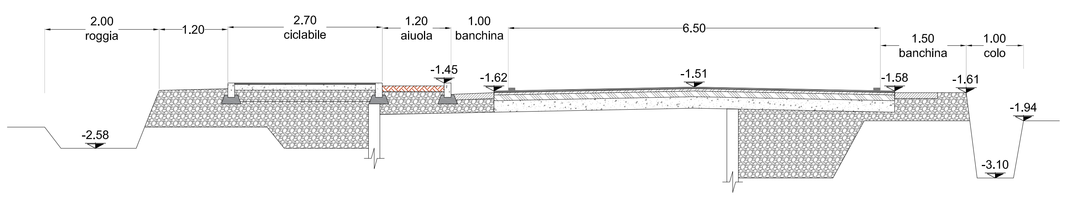

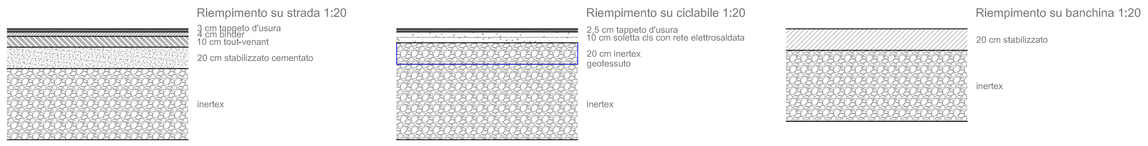

Provincia di CREMONA

Regione LOMBARDIA

Comune di CHIEVE

PROGETTO PER LA MESSA IN SICUREZZA INGRESSO AL COMUNE TRAMITE RIQUALIFICAZIONE STRADALE E FORMAZIONE PISTA CICLOPEDONALE

PROGETTO DEFINITIVO

ai sensi del D.Lgs 50/2016 del 18.04.2016 e s.m.i.

Stato di progetto

DATA	CONTENUTI TAVOLA	TAVOLA
Crema 06.08.2021	Profilo longitudinale 1:500-1:200 Sezioni 1:50	T2b

Dott. Ing. ADRIANO NICHETTI
STUDIO DI INGEGNERIA
Sede operativa: 26013 CREMA (CR) Via C. Urbino, 11
tel. 037386098
e-mail: studio@ingnichetti.it
c.f. NCHDRN56T07B650F - P. IVA 00967310194